


Grundriss 4 ZKB in Cottbus - Strobitz

- Sensoren
- Weichschalter
- Raumtemp. Sensor
- Antenne
- Telefon
- Herd
- Waschmasch.

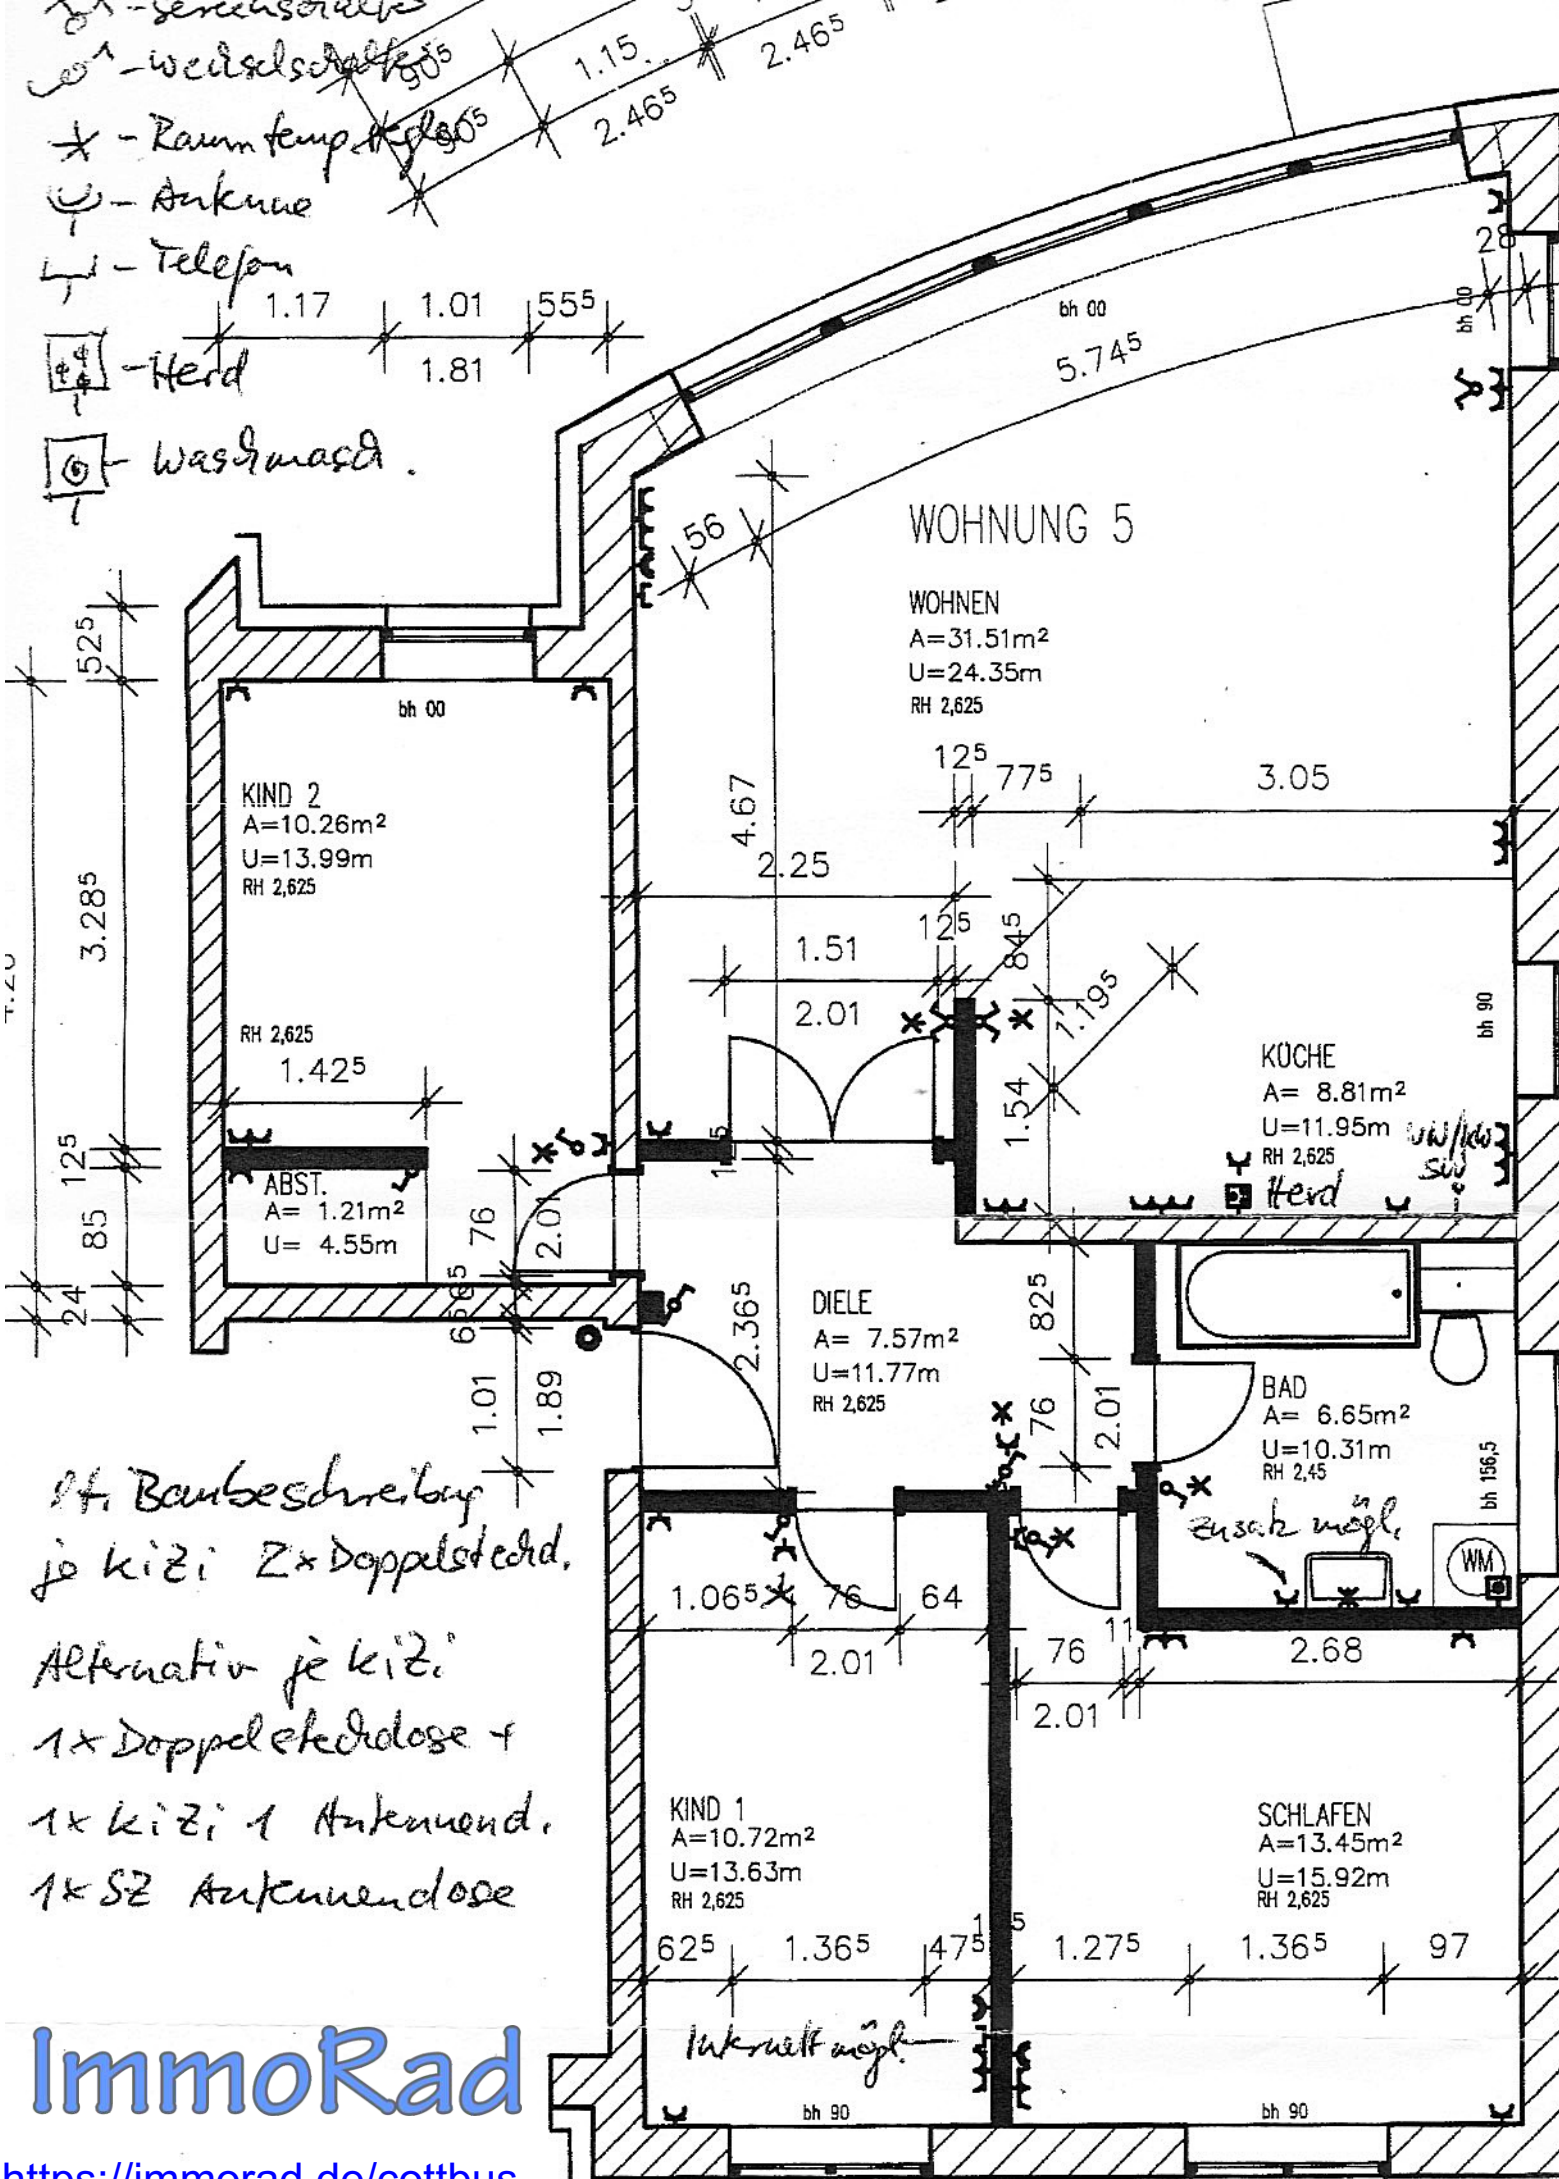

H. Baubeschreibung
 je KiZi 2x Doppelsteckd.
 Alternativ je KiZi
 1x Doppelsteckdose +
 1x KiZi + Antennend.
 1x SZ Antennendose

ImmoRad